DEPARTEMENT DU NORD
VILLE DE THUN-SAINT-AMAND

Section A Feuille n°4

RUE ALFRED MATEZ

PLAN TOPOGRAPHIQUE

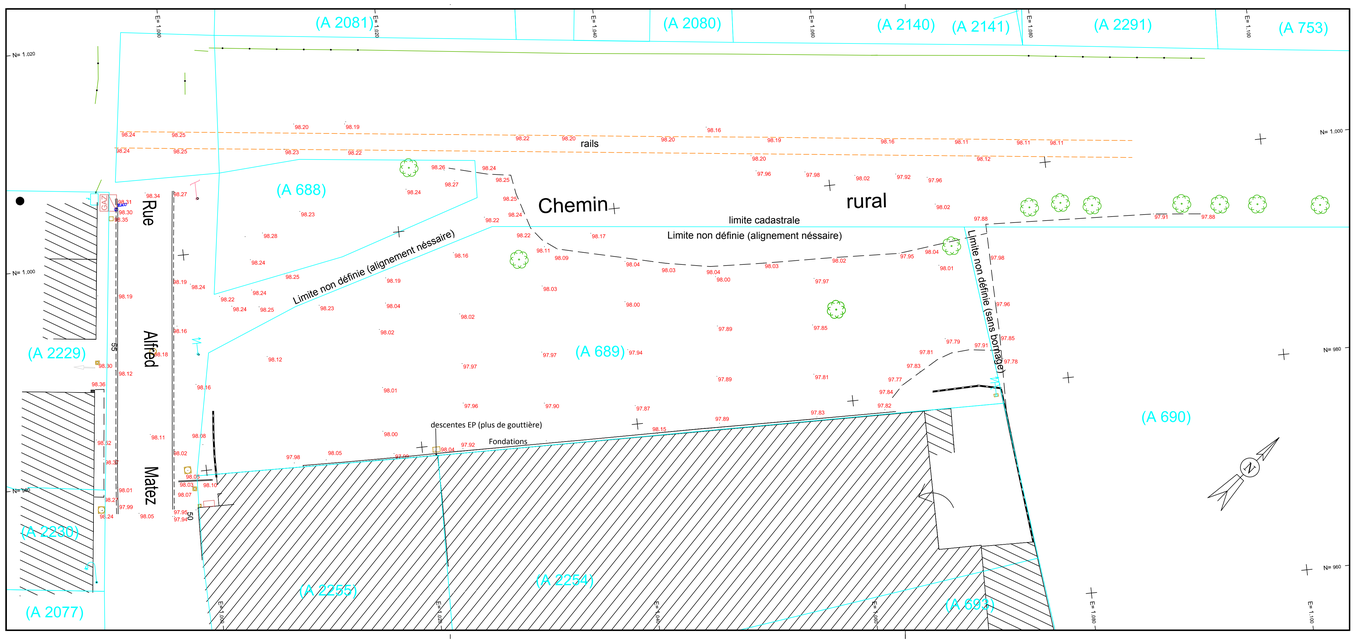

Ce plan dressé suivant les limites apparentes ou présumées n'a pas fait l'objet d'une délimitation opposable aux tiers.

Les coordonnées planimétriques et altimétriques (et le carroyage) sont exprimées dans un système local

Echelle : 1/200	Dessinateur : E.L.	Num. plan : A18-127-THU

ALTIGEO
S.A.R.L. de géomètres-experts au capital de 10 000€
220, Avenue de Reims 59300 VALENCIENNES
Tél. : 03.27.19.19.13 www.altigeo.com
Email : contact@altigeo.com

Indice F :
Indice E :
Indice D :
Indice C :
Indice B :
Indice A : Emission initiale (05/09/2018)