

**MAITRISE D'OUVRAGE :**  
Syndicat Intercommunal de la Vallée de la Scarpe

**PROJET :**  
Aménagement de projets sportifs sur les 7 communes du SIVS

**Bureau d'Etude**  
**Verdi**  
Agence Grand Bassin  
50123 THUN SAINT AMAND  
Tél: 03 27 32 22 64  
Fax: 03 27 13 45 58

**Géomètre**  
**AUTIGEO**  
220 avenue de Reims  
53300 VALENTIGNES  
Tél: 03 27 19 19 13  
contact@autigeo.com

**Urbanisme**


**Architecte**

**Projet**  
LOT 07: COMMUNE DE THUN SAINT AMAND  
**Plan d'aménagement**

Echelle: 1/100	Dessiné par	JRELECTRO	Verifié par	JRELECTRO	Approuvé par
OBSERVATIONS	Date	16/11/2018	Index	0	Modifications
			Création		

CODIFICATION	0	2	0	3	2	9	2	P	R	O	T	R	I	A	M	E	7	0	P	0	2	
	N° AFFAIRE							PHASE			EMETTEUR							LOT	INDICE			

- Légende:**
- Engazonnement
  - Essaiels
  - Bordures type P1
  - Poutrage de base pour poteaux EP
  - Empois de la structure multiports
  - Crochets
  - Base inox-alu
  - Projecteur Sola
  - Module éclairage LED 120W CU
  - Planer de bases adhésif à la structure

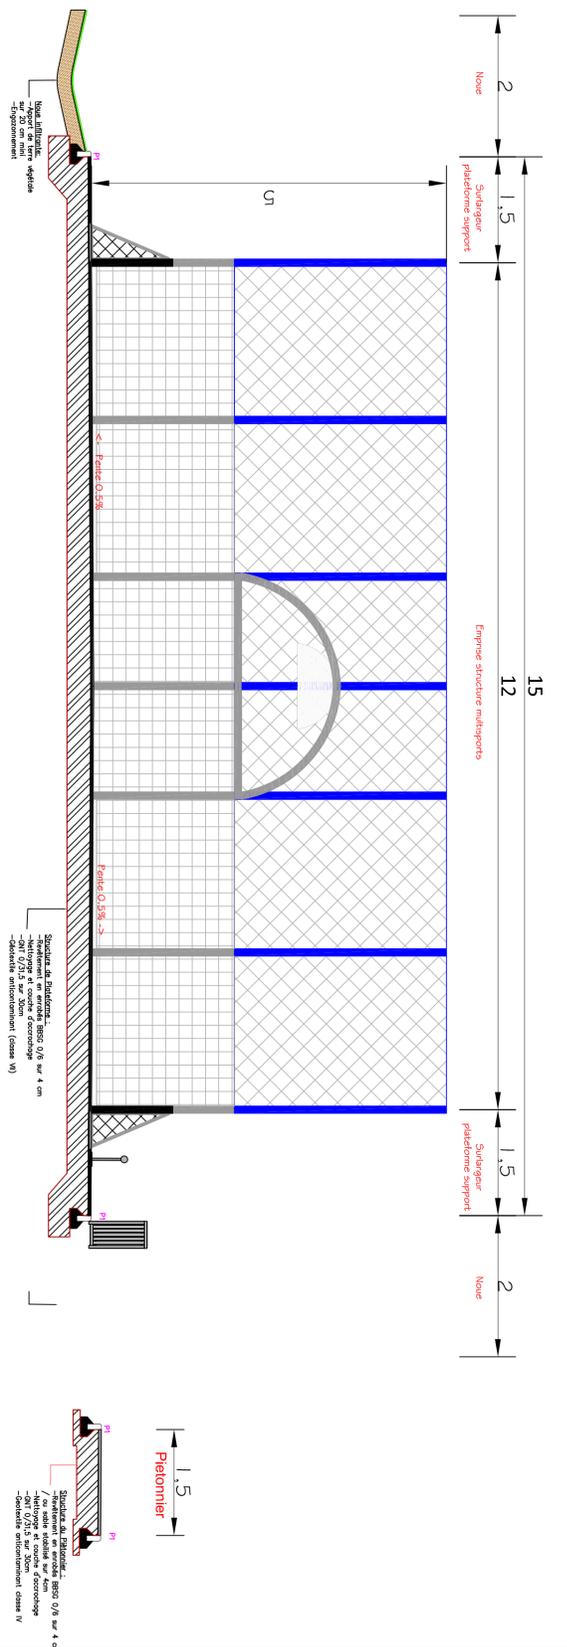

échelle 1/50e